


# Предварительная схема комплекса по переработке металлосодержащих отходов

95,0m

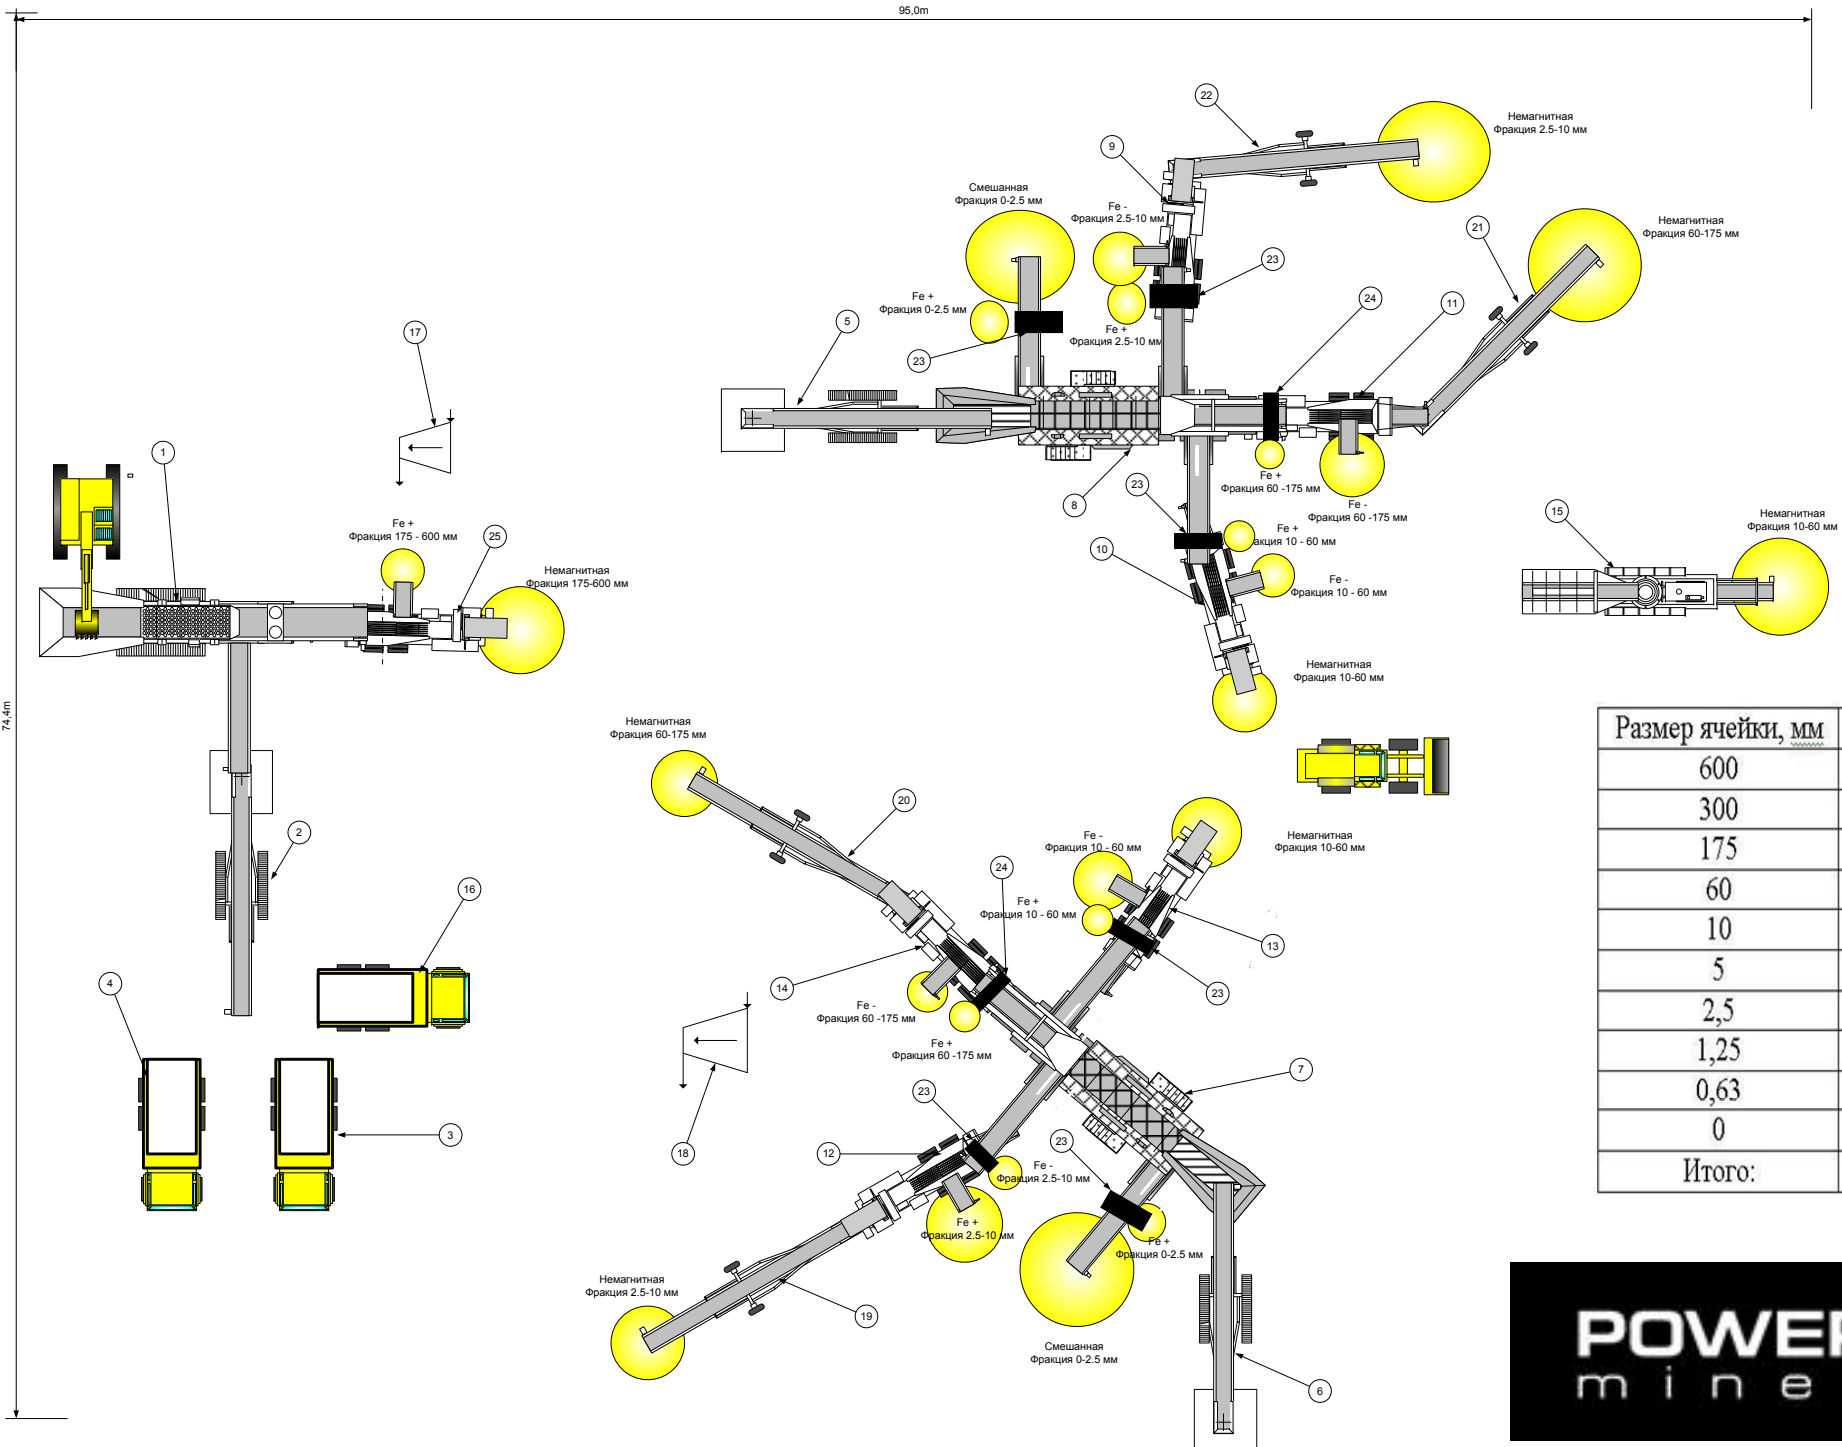

Наименование оборудования	
1	Wartog 2400
2	Trackstack
3	TEREX TR 35
4	TEREX TR 35
5	Trackstack
6	Trackstack
7	Horizon 6203
8	Horizon 6203
9	PIL-Magnetstation
10	PIL-Magnetstation
11	PIL-Magnetstation
12	PIL-Magnetstation
13	PIL-Magnetstation
14	PIL-Magnetstation
15	XV-350
16	TEREX TR 35
17	Поворотная система пылеподавления
18	Поворотная система пылеподавления
19	T 5032
20	T 5032
21	T 5032
22	T 5032
23	Приводной магнитный барабан 900 мм
24	Магнитный сепаратор 16PCB9
25	PIL-Magnetstation

Размер ячейки, мм	Частный остаток, %
600	00
300	1,78
175	9,29
60	29,1
10	2,83
5	10,6
2,5	5,88
1,25	4,62
0,63	10,6
0	25,2
Итого:	--

